




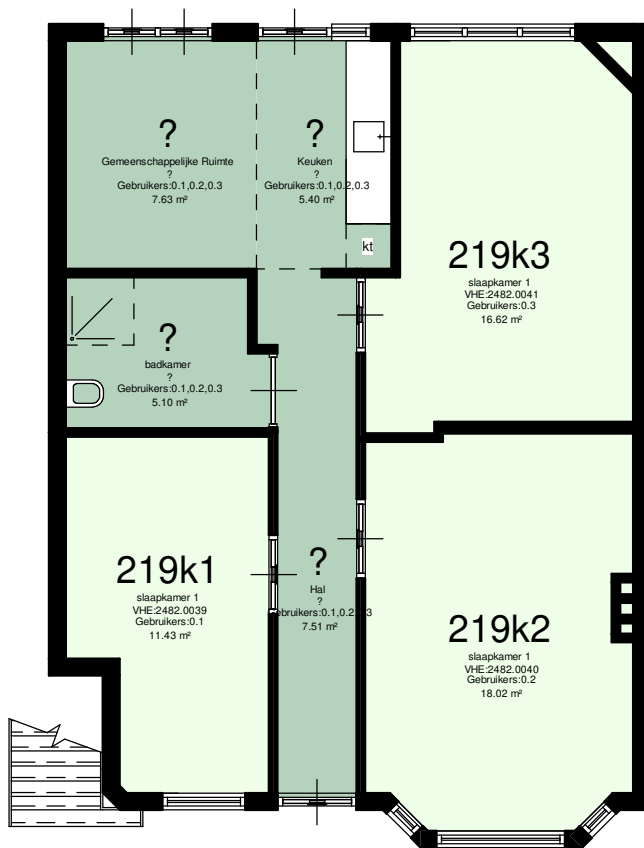

00_begane grond (Carthotheek) (Gebruikerscheck)

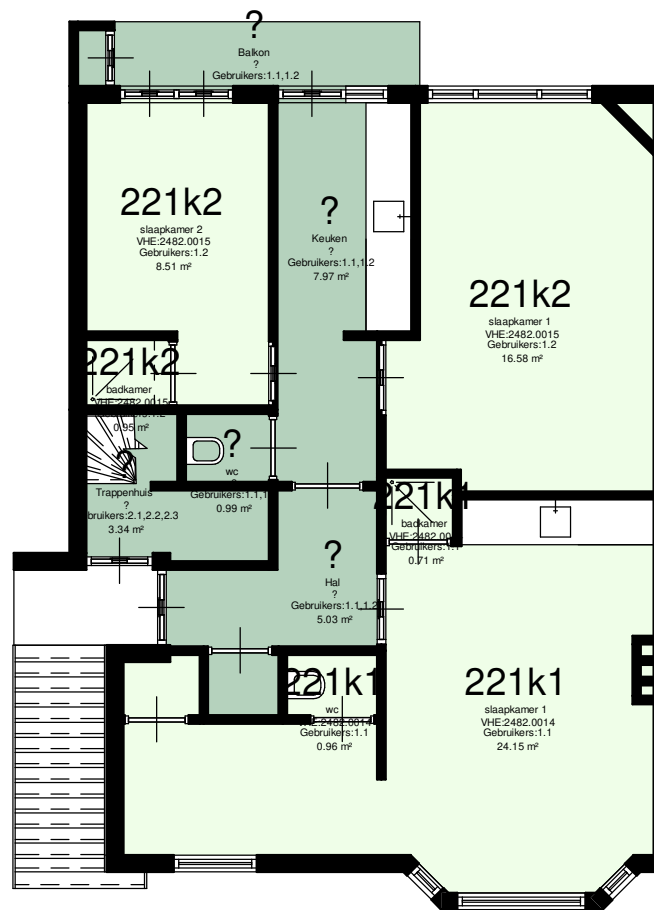

01_eerste verdieping (Gebruikerscheck)

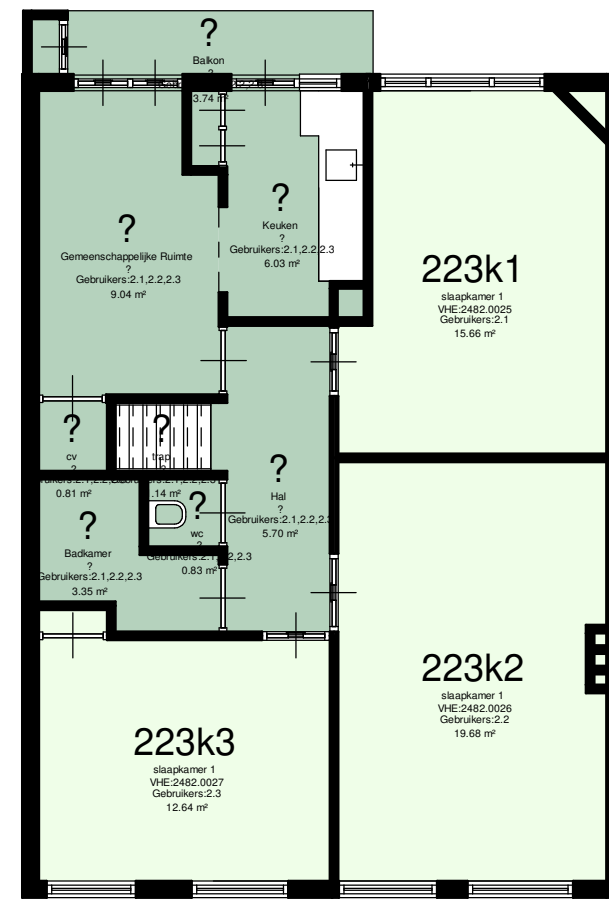

02_tweede verdieping (Gebruikerscheck)

Adres: Van Musschenbroekstraat 219/221 en 223	
Postcode: 2522AN	
Schaal: 1 : 100	Formaat: A4
Datum: #D#	Getekend door: Huijbrechts Vastgoedadvies
 Molenstraat 52a 4881 CT Zundert Alle maten zijn onder voorbehoud en aan deze tekening kunt u geen rechten ontleenen	